
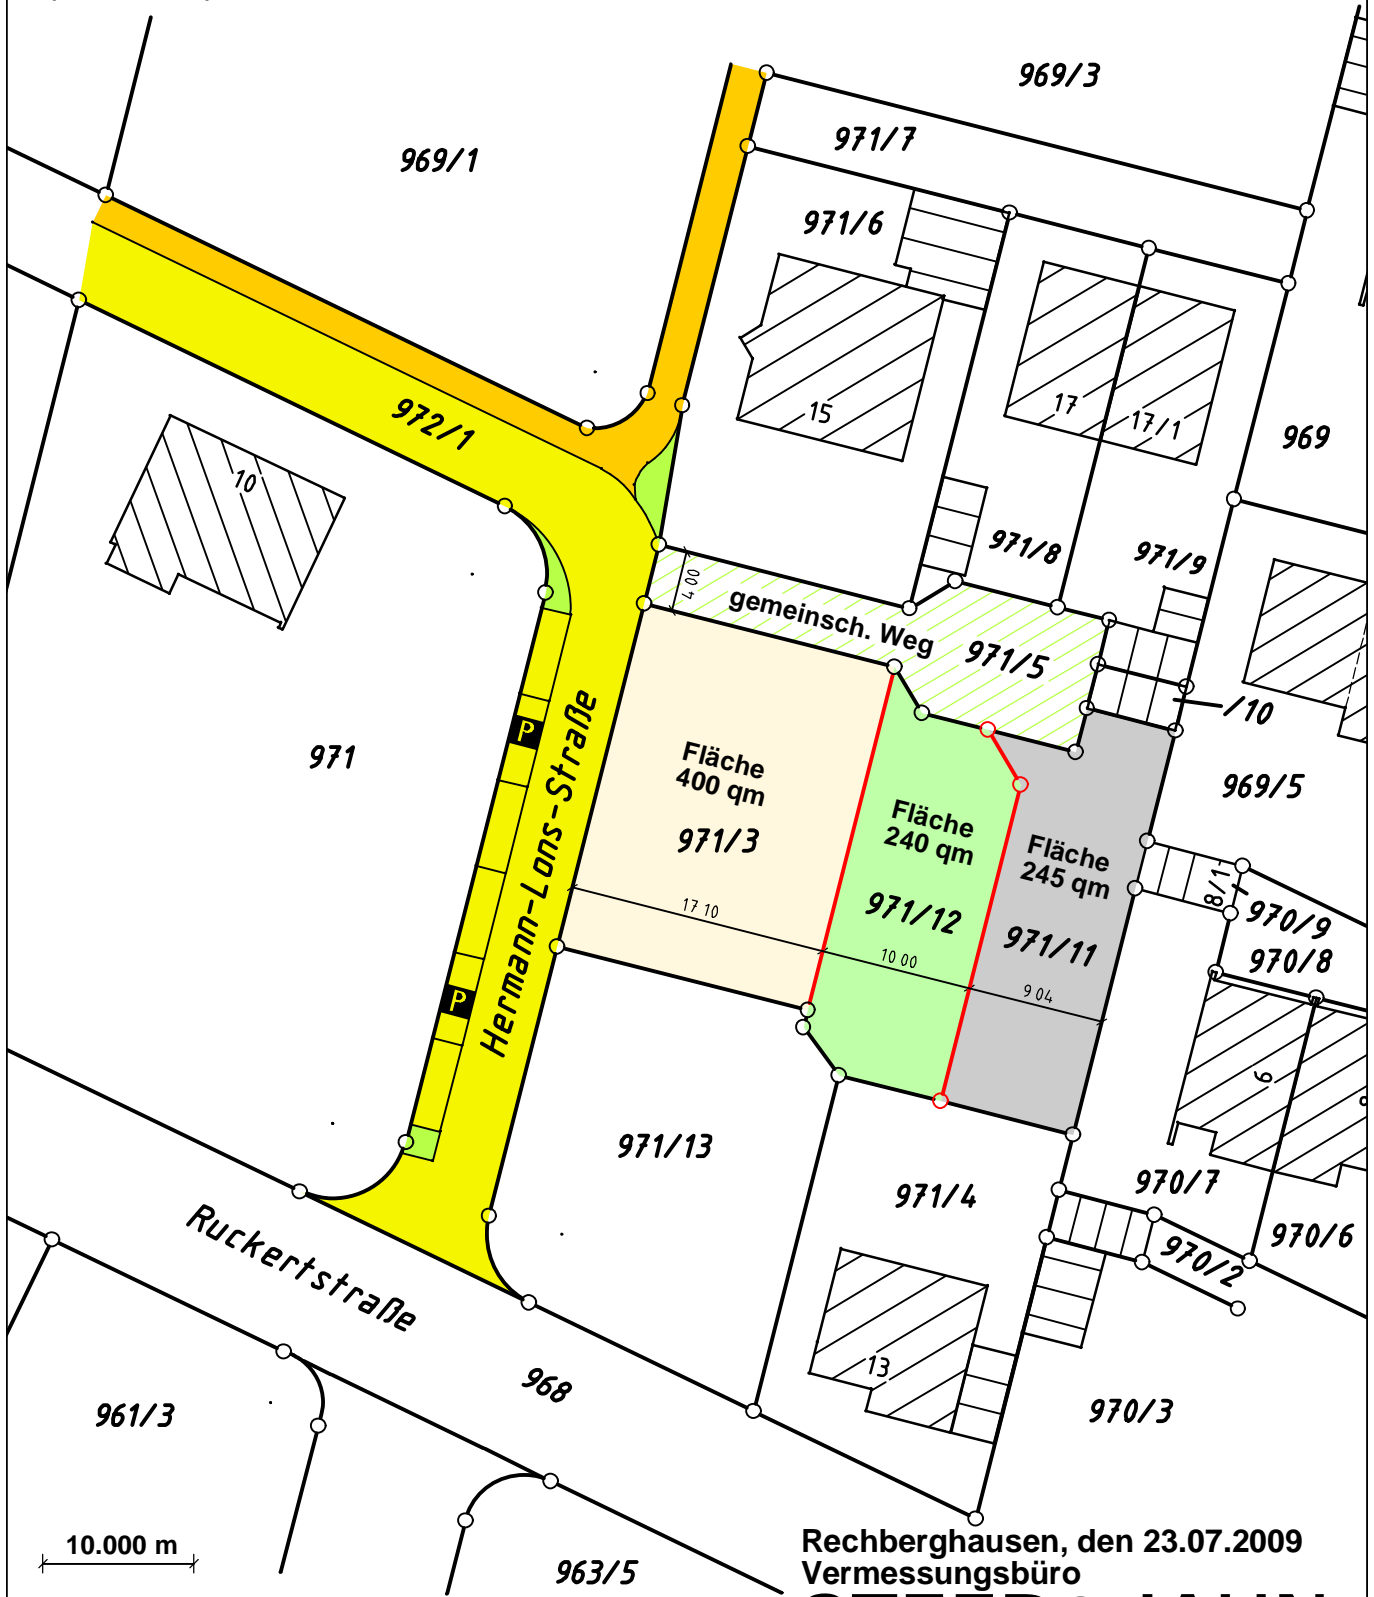


Kreis Esslingen  
Stadt Esslingen  
Gemarkung Esslingen

Zeichnerischer Teil  
zum Bauantrag  
 (§4 LBOVVO)

# Lageplan zum Grunderwerb

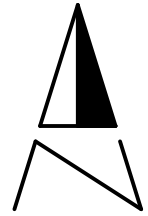

**Maßstab 1:500**

Unterirdische Leitungen  
und Versorgungsanlagen  
sind nicht dargestellt

Rechberghausen, den 23.07.2009  
Vermessungsbüro

**STEEB&JAHN**

Lorcher Str. 47, 73098 Rechberghausen  
Tel.: 07161/52647 Fax: 07161/51937  
E-Mail: [info@steeb-jahn.de](mailto:info@steeb-jahn.de)  
[www.steeb-jahn.de](http://www.steeb-jahn.de)