


Kreis Göppingen
 Gemeinde Rechberghausen
 Gemarkung Rechberghausen

Zeichnerischer Teil
 zum Bauantrag
 (§ 4 LBOVVO)

Lageplan

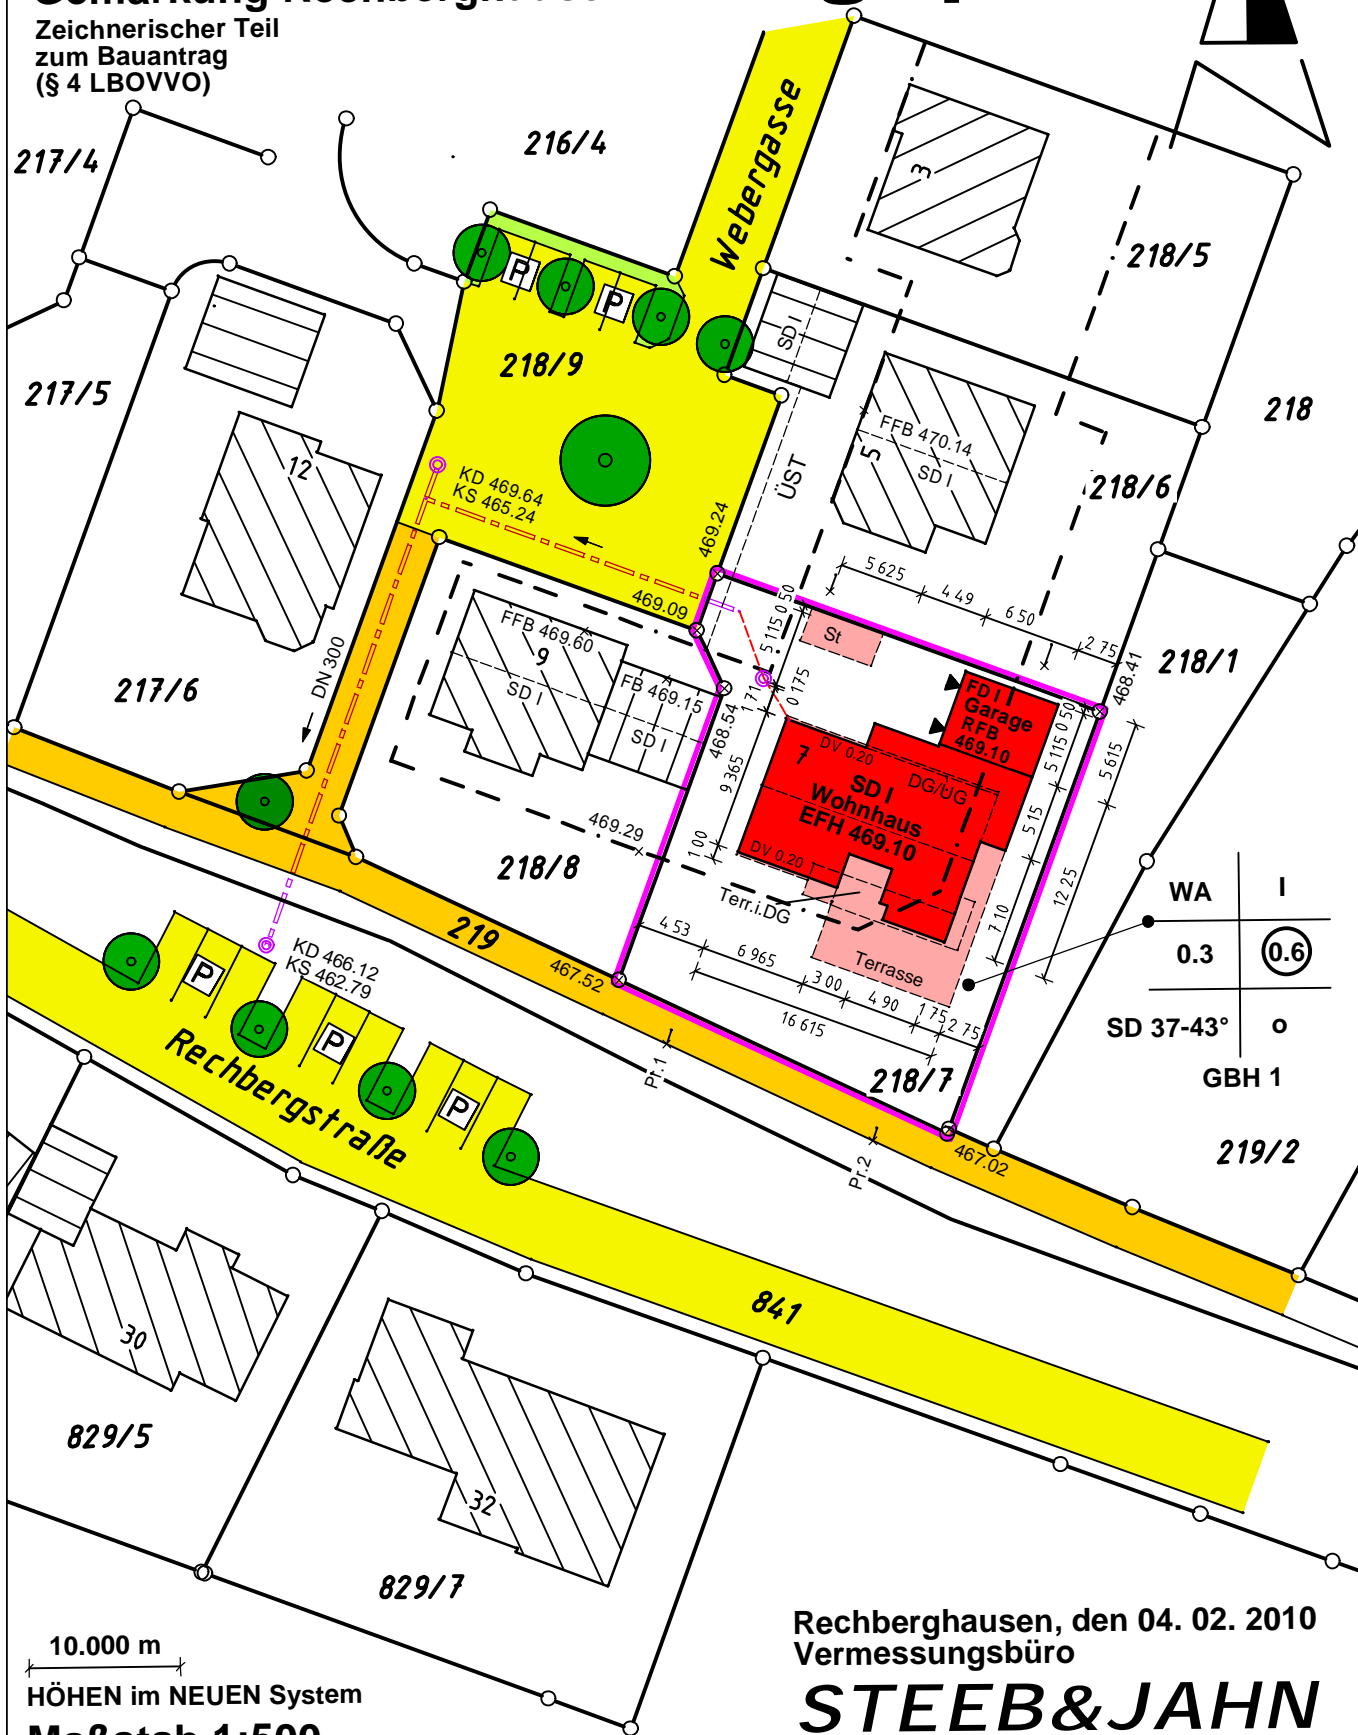

WA	I
0.3	0.6
SD 37-43°	o
GBH 1	

10.000 m
 HÖHEN im NEUEN System
Maßstab 1:500
 Unterirdische Leitungen
 und Versorgungsanlagen
 sind nicht dargestellt

Rechberghausen, den 04. 02. 2010
 Vermessungsbüro
STEEB&JAHN
 Lorcher Str. 47, 73098 Rechberghausen
 Tel.: 07161/52647 Fax: 07161/51937
 E-Mail: info@steeb-jahn.de
www.steeb-jahn.de