
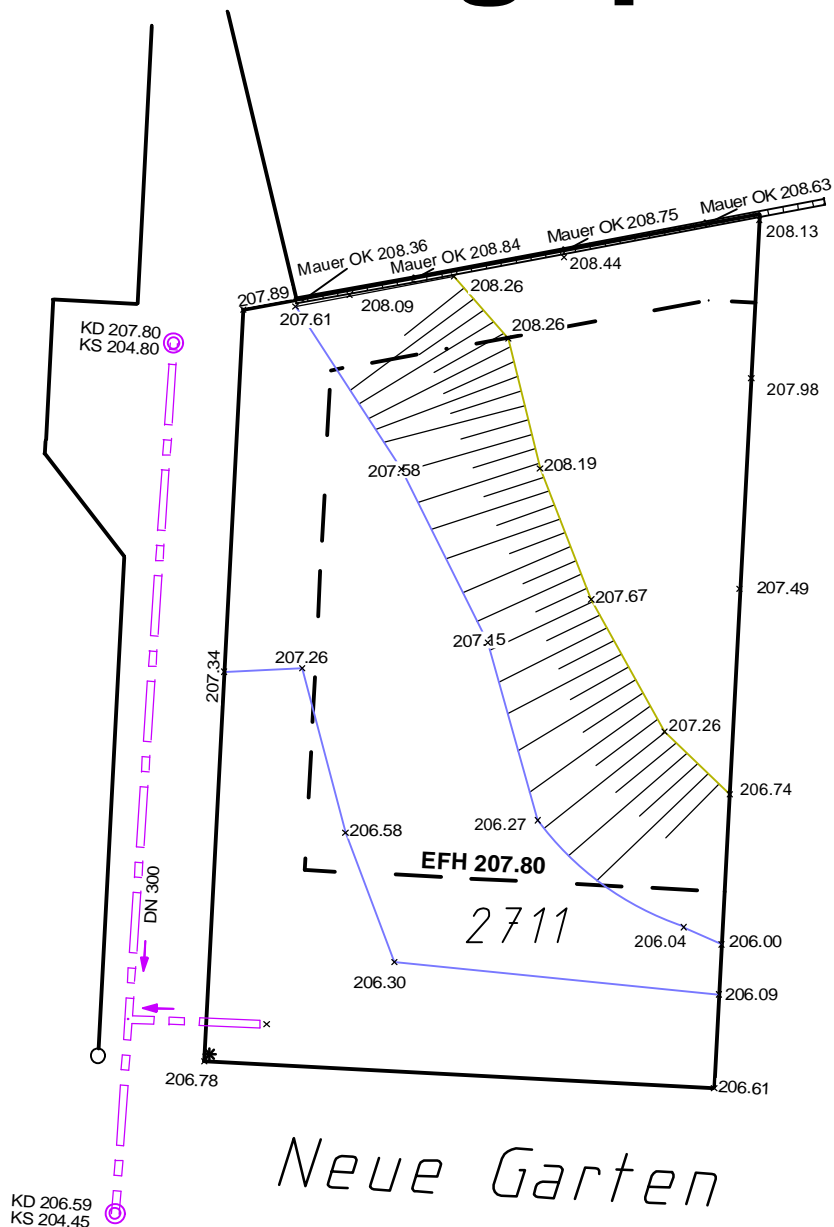


Kreis Göppingen
Gemarkung Rechberghausen
Gemarkung Rechberghausen

Lageplan

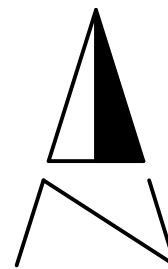

5,000 m

HÖHEN im NEUEN System
Maßstab 1:250

Rechberghausen, den 11. 5. 2009
Vermessungsbüro

STEEB&JAHN

Lorcher Str. 47, 73098 Rechberghausen
Tel.: 07161-52647 Fax: 07161-51937
E-Mail: info@steeb-jahn.de
www.steeb-jahn.de